



ОПОРНЫЙ ПЛАН МЕСТА РАЗМЕЩЕНИЯ ОБЪЕКТА
Благоустройства в х. Суходол М1:500

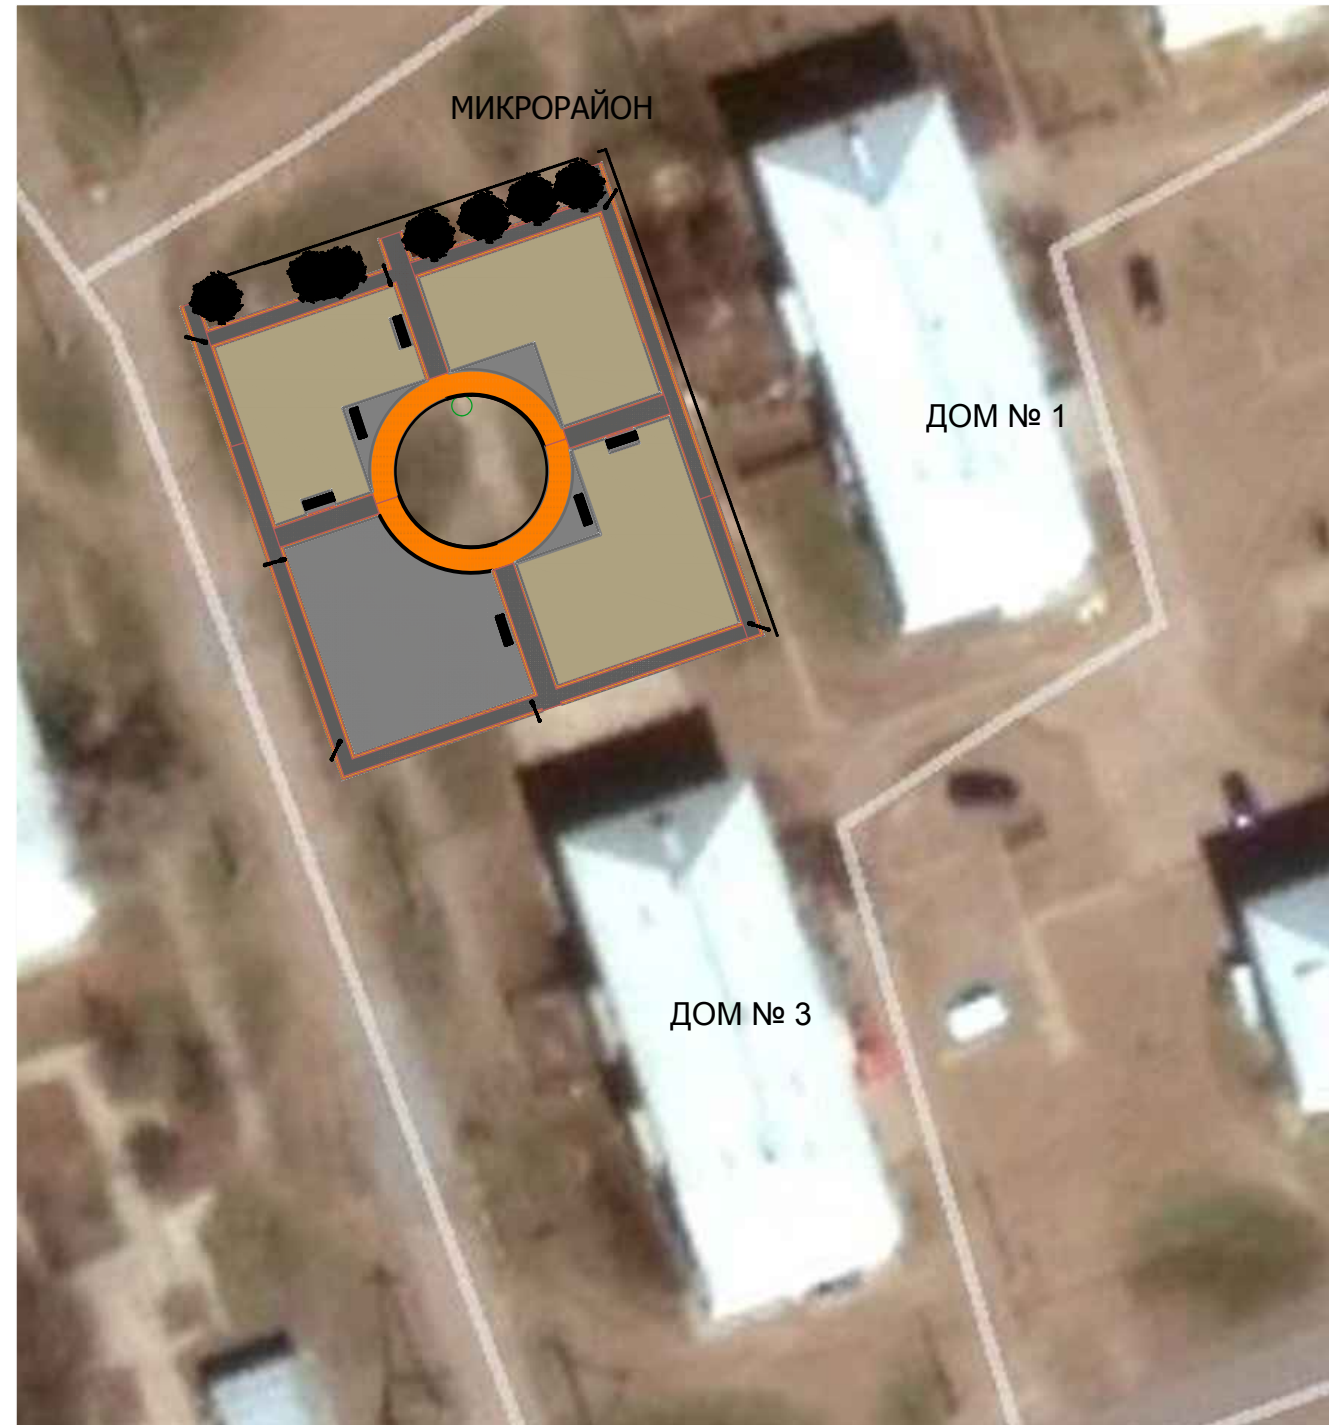

ул. Центральная

**МЕСТО РАЗМЕЩЕНИЯ
ОБЪЕКТА
Благоустройства**

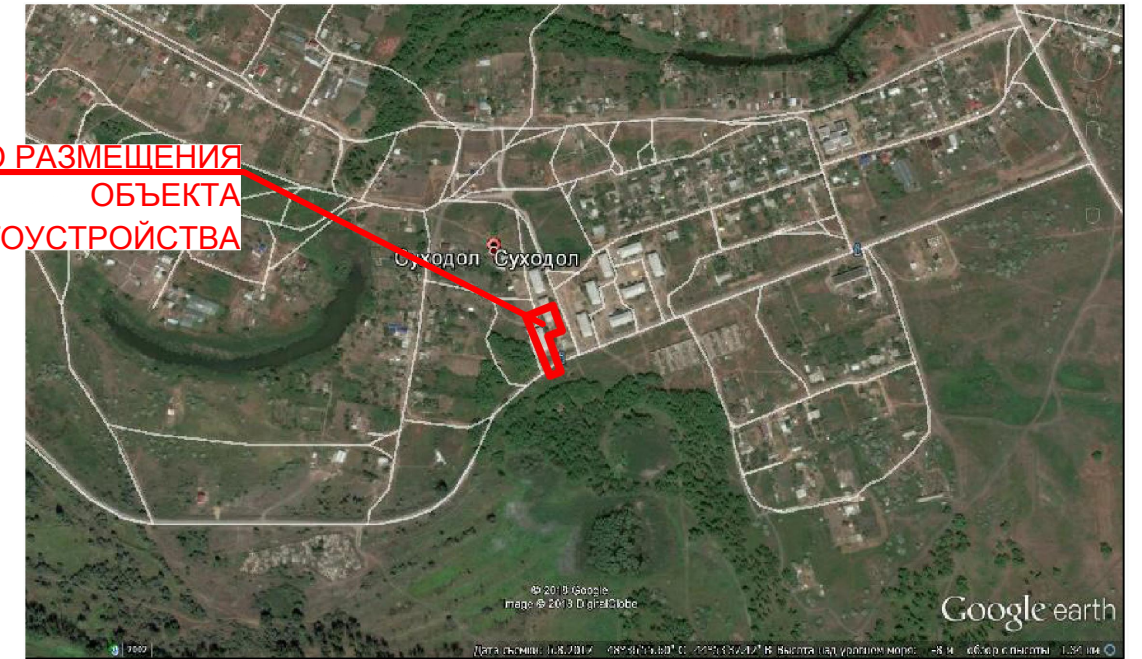

СУЩЕСТВУЮЩЕЕ СОСТОЯНИЕ МЕСТА РАЗМЕЩЕНИЯ
ОБЪЕКТА Благоустройства

